


DĚTSKÁ ČÁST SPORTOVIŠTĚ

obsahující:

- 2D grafické prvky a 3D modelované dětské sportovní prvky
- běžecký ovál
- workoutové prvky
- přístřešek proti slunci 2x14 m²
- 2x lavička na sezení

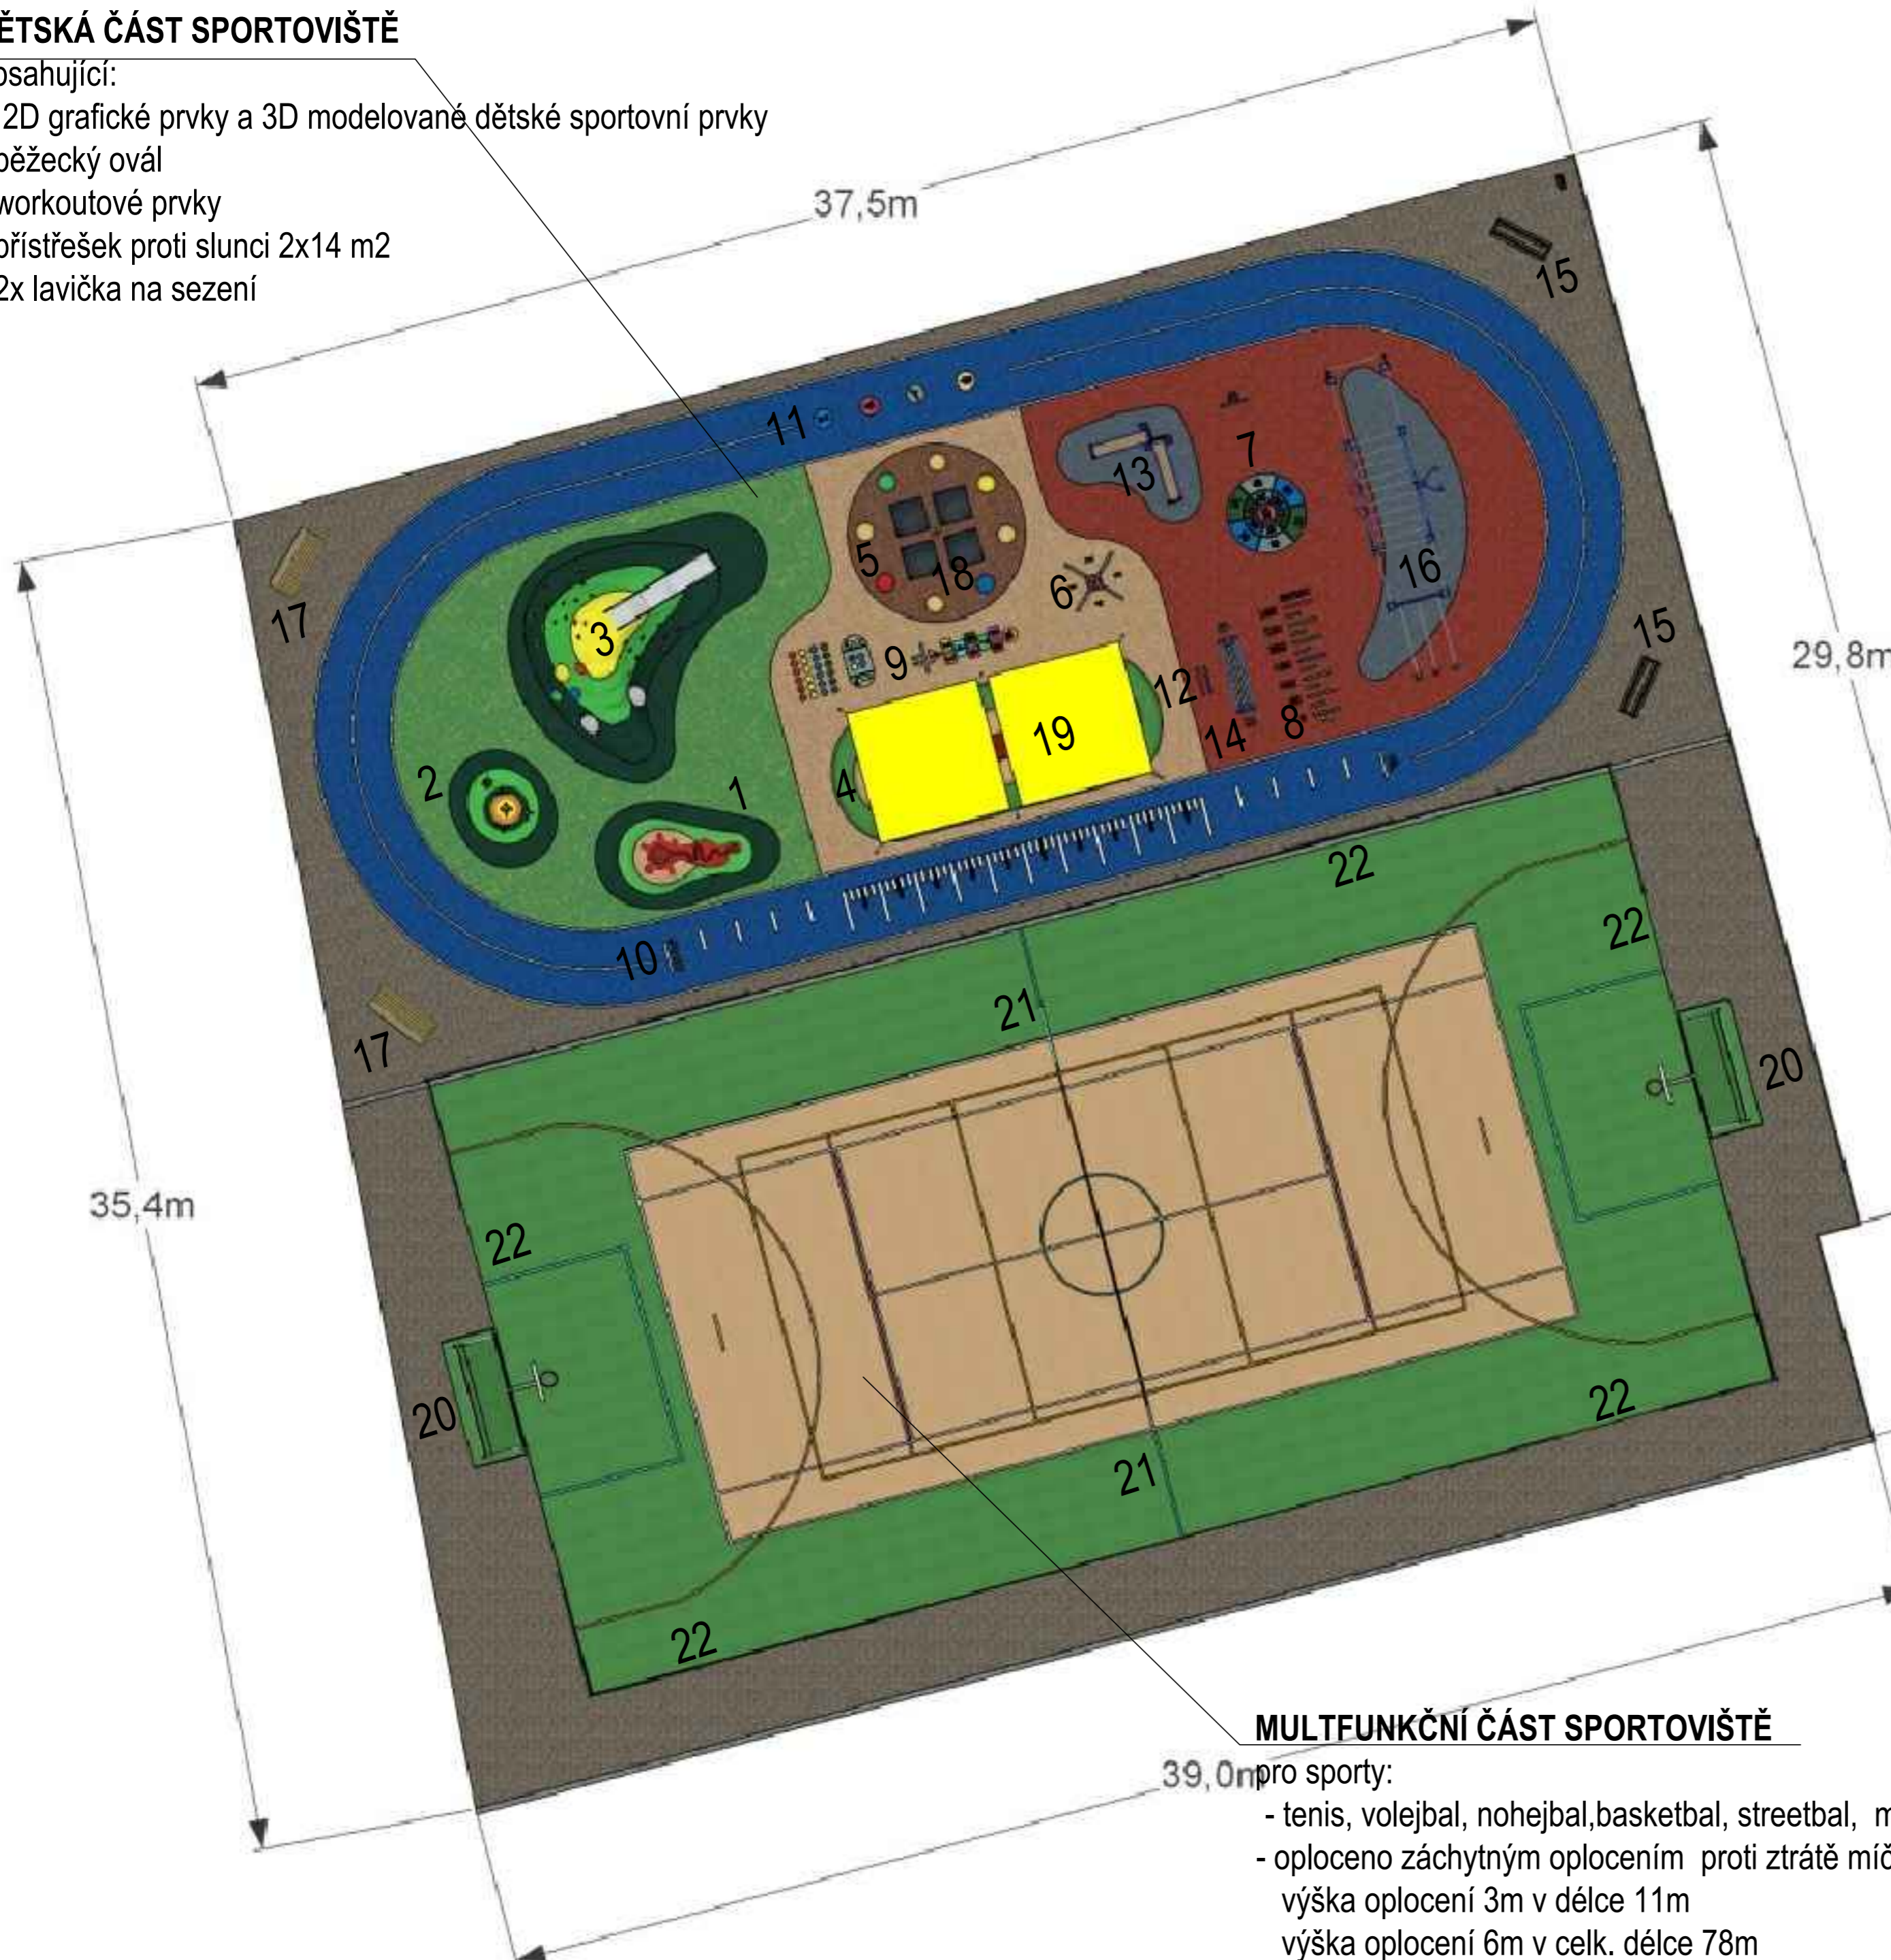

MULTIFUNKČNÍ ČÁST SPORTOVIŠTĚ

pro sporty:

- tenis, volejbal, nohejbal, basketbal, streetbal, malá kopaná
- oploceno záchytným oplocením proti ztrátě míče, výška oplocení 3m v délce 11m, výška oplocení 6m v celk. délce 78m

NAVRŽENÉ DĚTSKÉ 2D A 3D SPORTOVNÍ EPDM PRVKY :

- 1 - Kuličková dráha I.- 3D prvek EPDM
- 2 - Kuličková dráha II.- 3D prvek EPDM
- 3 - Kopec se skluzavkou- 3D prvek EPDM, kopec a skluzavka **dle ČSN EN 1176-1**
- 4 - Val na sezení - 3D prvek EPDM
- 5 - Boule- certif. 3D prvek EPDM **dle ČSN EN 1176-1**
- 6 - Kostka pro cviky - 3D prvek EPDM **dle ČSN EN 1176-1**
- 7 - Terč s čísly
- 8 - Skok z místa
- 9 - hra TWISTER + hra RUCENOHY-BARVY, + hra SKÁKACÍ PANÁK - 2D EPDM prvky vedle sebe
- 10 - Běžecká dráha pro čunový běh v běžeckém oválu
- 11- Symboly v kruhu v běžeckém oválu
- 12- Stopy, čáry

NAVRŽENÉ WORKOUTOVÉ PRVKY A MOBILIÁŘ:

- 13 - Dvojitá nakloněná lavice - certif. workoutový prvek
 - 14 - Bradlová lavička - certif. workoutový prvek
 - 15 - 2x Sportovní lavice pro protahování - certif. workoutový prvek
 - 16 - Workoutová sestava pro posilování, protahování, kondice - certif. prvek
 - 17 - 2 x lavička na sezení - mobiliář
 - 18 - Trampolína zabudovaná do povrchu, 4x pole 150x150cm, **dle ČSN EN 1176-1**
 - 19 - Sezónní přístřešek proti slunci (plachtovina 2 x 14m²)
 - 20 - Branka s basketbalovou deskou 2x
 - 21 - pouzdra+sloupky+síť pro volejbal- 1x na obou stranách hřiště
- pouzdra+sloupky+síť pro tenis- 1x na obou stranách hřiště
 - 22 - Záchytné oplocení proti ztrátě míče, výška 3m a 6m, viz výkres D03
- PODROBNÉ ZNÁZORNĚNÍ A POPIS SPORTOVNÍHO VYBAVENÍ A MOBILIÁŘE JE NA VÝKRESE Č. D07 a D08, NEBO D4 - TECHNICKÉ LISTY.**

NAVRŽENÁ BAREVNOST POLYURET. EPDM POVRCHU:

povrch EPDM v ploše: 1 370 m²
povrch EPDM celkový včetně 3D modelovaných prvků: 1 402 m²

	světle zelená 100% (míčové hry)		mix světle zelená 70% + žlutá 30% (dětská část)
	běžová 100%		tmavě zelená 100%
	mix černá 33% + šedá 33%+běžová 33%		mix šedomodrá 70% + běžová 30%
	mix tmavě modrá 70% + černošedá 30%		mix cihlově červená 70% + černošedá 30%

Pozn.: Technická zpráva je nedílnou součástí dokumentace

Orientace - sever: 	ASK design s.r.o. Ostrovského 253/3 150 00 Praha 5 IČO: 06826784 tel: 608 347 444	Razítko:
+/- 0,000 = 388,40 m.n.m. B.p.v.		
Projektant: ASKdesign s.r.o.	Ostrovského 253/3, 150 00, Praha 5	Č. paré:
Zodp. projektant: Ing. arch. K. Šindelářová		
Stavebník-investor: SK PEDAGOG	Branišovská 36, 370 05 České Budějovice	
Katastr. území: České Budějovice 2	Obec: České Budějovice SÚ: ČB	
Název akce: REKONSTRUKCE POVRCHU SPORTOVIŠTĚ UMÍSTĚNÍ OPLOCENÍ A PŘÍSTŘEŠKU		
Část projektu: C - SITUACE		
Název dokumentu - výkresu: NAVRŽENÉ PRVKY A ZVOLENÁ BAREVNOST		
Formát: A2	Měřítko: 1:150	Č. výkresu: D04
Datum: 08 / 2019	Stupeň: DVZ	